

ΕΦΗΜΕΡΙΣ ΤΗΣ ΚΥΒΕΡΝΗΣΕΩΣ
ΤΗΣ ΕΛΛΗΝΙΚΗΣ ΔΗΜΟΚΡΑΤΙΑΣ

ΑΘΗΝΑ 26 ΜΑΪΟΥ 1992	ΤΕΥΧΟΣ ΤΕΤΑΡΤΟ	ΑΡΙΘΜΟΣ ΦΥΛΛΟΥ 473

ΠΕΡΙΕΧΟΜΕΝΑ

ΠΟΛΕΟΔΟΜΙΑ

ΑΠΟΦΑΣΕΙΣ

ΠΟΛΕΟΔΟΜΙΑ

ΑΠΟΦΑΣΕΙΣ

Αριθ. 8369/Π-303 (1)

Αναθεώρηση τμήματος εγκεχριμμένου ρυμοτομικού σχεδίου στην περιοχή Δουκίσσης Πλακεντίας (Μεταμόρφωση - Πεύκ. Ρουπ) Δήμου Χαλανδρίου (κλ. 1:500).

Ο ΝΟΜΑΡΧΗΣ ΑΝΑΤ. ΑΤΤΙΚΗΣ

Έχοντας υπόψη:

1. Τις διατάξεις του Ν.Δ/τος από 17.7.23, όπως μεταγενέστερα τροποποιήθηκαν και συμπληρώθηκαν και ειδικότερα τα άρθρα 3,9,11,70.

2. Τις διατάξεις του Ν. 1577/85 (ΦΕΚ 210 Α') και ειδικότερα τα άρθρα 8 και 14 (παρ. 3) αυτού.

3. Τις διατάξεις του υπ' αριθμ. 183/86 Π.Δ/τος (ΦΕΚ 70Α') και ειδικότερα τα άρθρα 1α.

4. Τις διατάξεις του Α.Ν. 314/68 (ΦΕΚ 47Α'), όπως μεταγενέστερα τροποποιήθηκαν και συμπληρώθηκαν με το υπ' αριθμ. 1018/71 Π. Δ/τα (ΦΕΚ 220Α') και με την παράγρ. 3 του άρθρου 34 του Ν. 1577/85 (ΦΕΚ 210Α').

5. Το από 17.1.79 Δ/γμα (ΦΕΚ 114Δ/79) Δ/γμα ρυμοτομίας και της από αποφάσεις Νομάρχη Ανατ. Αττικής (ΦΕΚ 35Δ/26.1.89) και ΦΕΚ 728Δ/8.12.89.

6. Τις με αριθμ. 223/90 και 117/91 αποφάσεις Δημοτικού Συμβουλίου Δήμου Χαλανδρίου Νομού Αττικής.

7. Την με αριθμό 31η (26η)/29.9.91 γνωμοδότηση του Συμβουλίου Χωροταξίας Οικισμού και Περιβάλλοντος Νομαρχίας Ανατολ. Αττικής και τις με αριθ. 10η (5η)/19.3.92 και 12η (38η)/2.4.92, αποφασίζουμε:

Άρθρο 1

Εγκρίνεται η αναθεώρηση του Τμήματος εγκεχριμένου ρυμοτομικού σχεδίου, περιοχής «Ζώνης Δουκίσσης Πλακεντίας (Μεταμόρφωση - Πευκάκια - Ρουπάκια) Δήμου Χαλανδρίου (Νομού Αττικής), όπως αυτό εμφανίζεται στα σχετικά πρωτότυπα διαγράμματα σε κλ. 1:500.

Άρθρο 2

Εγκρίνεται το δίκτυο των πεζοδρόμων, όπως αυτό εμφανίζεται στα σχετικά πρωτότυπα διαγράμματα.

Άρθρο 3

Εγκρίνονται οι κοινόχρηστες και κοινωφελείς χρήσεις γης στα παρακάτω Ο.Τ. όπως αυτά εμφανίζονται στο συνημμένο χάρτη ως εξής:

1. Στο Ο.Τ. 712 χωροθετείται χώρος εκκλησίας (όπως συνημ. σχέδια).

2. Στα Ο.Τ. 712α, 712β, 712γ χωροθετούνται χώροι πλατείας (όπως συνημ. σχέδια).

3. Στο Ο.Τ. 712δ χωροθετείται Ο.Τ. (όπως συνημ. σχέδια).

4. Μεταξύ των Ο.Τ. 434 και 717 χωροθετείται χώρος στάθμευσης (όπως συνημ. σχέδια).

5. Μεταξύ των Ο.Τ. 682 και Ο.Τ. 684 χωροθετείται χώρος παιδικής χαράς (όπωςσυνημ. σχέδια).

6. Μεταξύ των Ο.Τ. 726 και 726α χωροθετείται χώρος πρασίνου (όπως συνημ. σχέδια).

7. Στο Ο.Τ. 735 χωροθετείται χώρος πρασίνου - άθλησης.

Άρθρο 4

1. Επιβάλλονται πρασιές πλάτους 1-2-3,-4-5 μ. όπως εμφανίζονται το συνημμένο χάρτη.

2. Κατά τα λοιπά ισχύει το από 7.1.79 Δ/γμα (ΦΕΚ 114Δ/79 και οι υπ' αριθ. 2352/231/89, 32469/π-918 αποφάσεις (ΦΕΚ 35Δ/26.1.89 και 718Δ/8.12.89).

Άρθρο 5


1. Η παρούσα απόφαση ισχύει από την ημέρα δημοσίευσής της στην Εφημερίδα της Κυβερνήσεως.

Η απόφαση αυτή να δημοσιευθεί στην Εφημερίδα της Κυβερνήσεως.


Αγ. Παρασκευή, 4 Μαΐου 1992

Ο Νομάρχης

Ε. ΧΑΡΑΛΑΜΠΙΔΗΣ

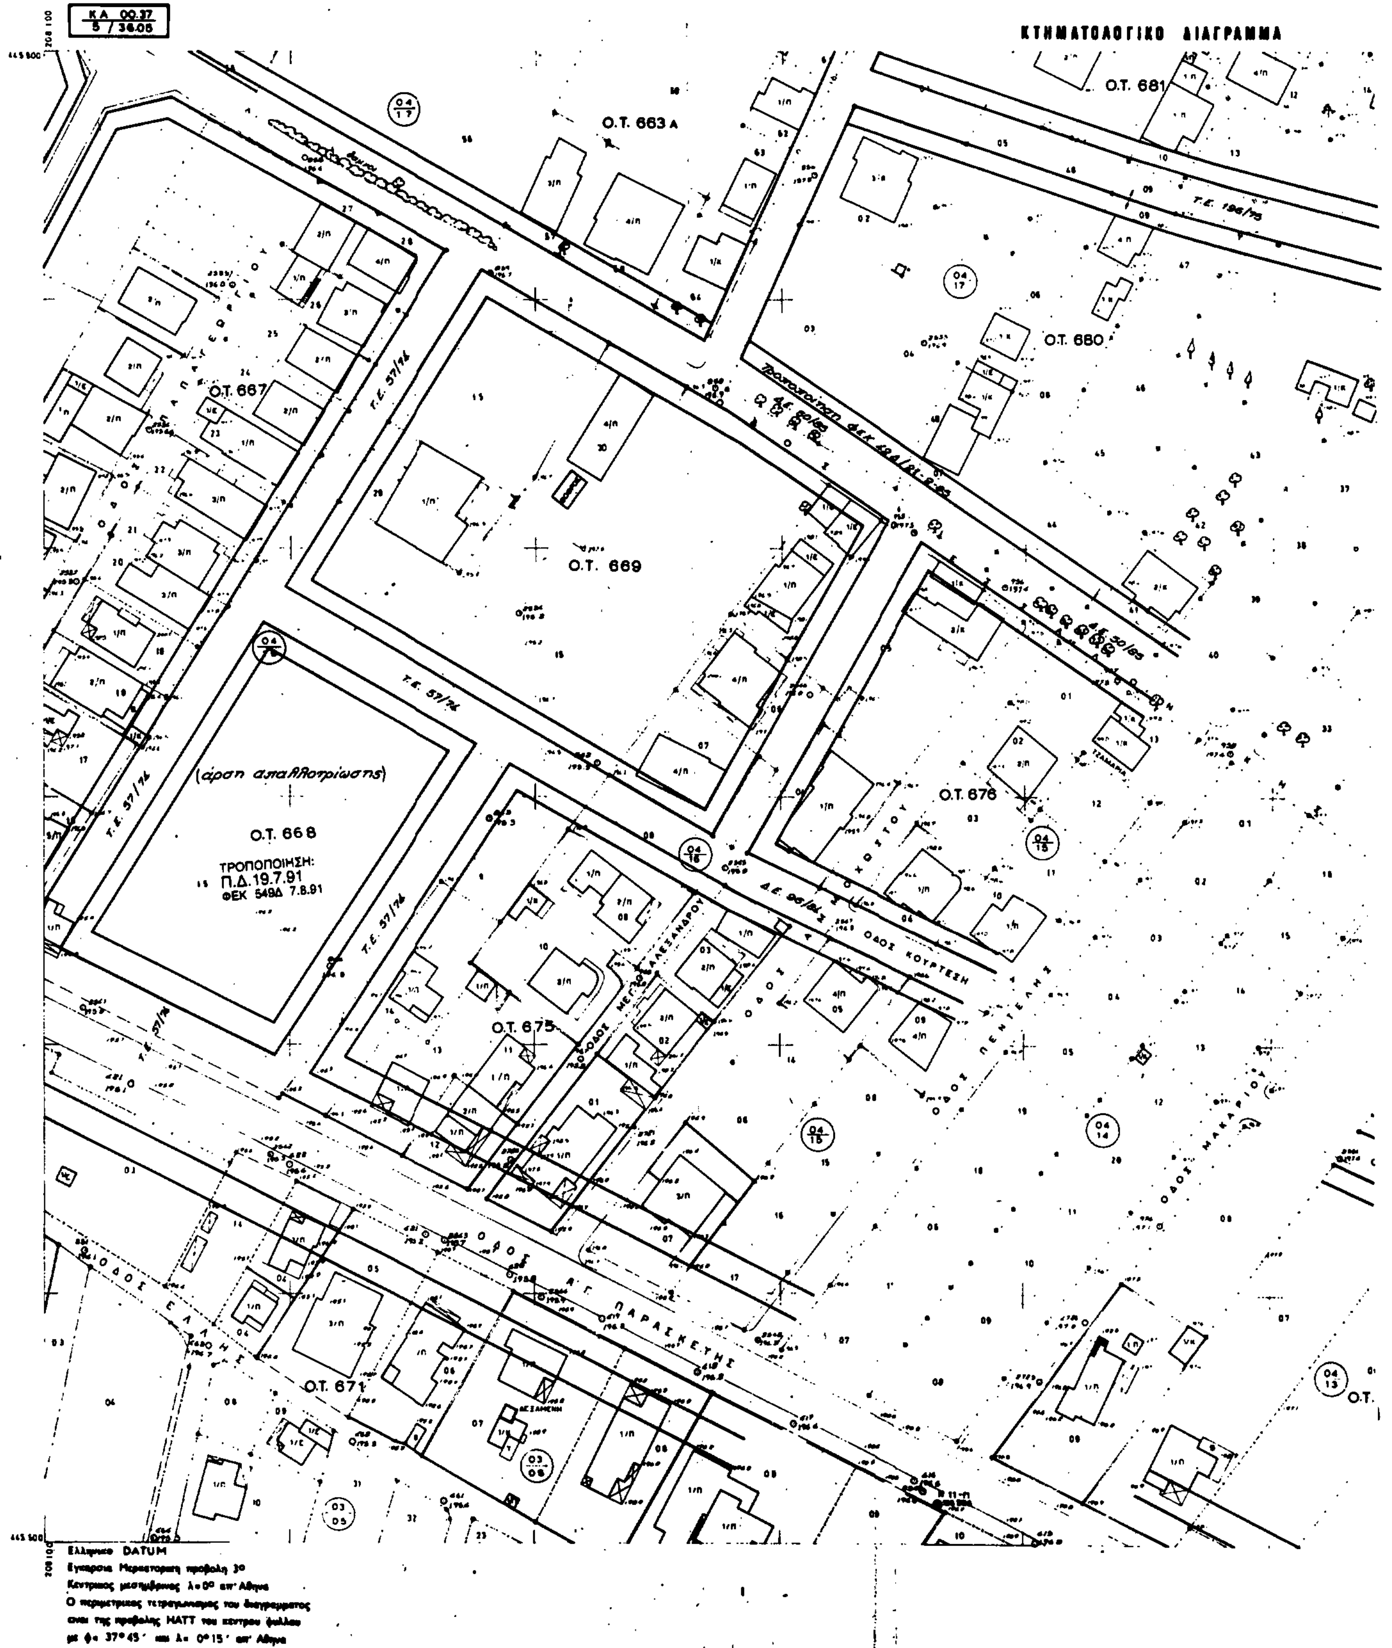

Ελληνικό DATUM
Εγκάρσια Μερκατορική προβολή 3°
Κεντρικός μεσημβρινός λ=0° απ' Αθηνών
Ο περιμετρικός τετραγωνισμός του διαγράμματος
είναι της προβολής ΗΑΤΤ του κέντρου φύλλου
με φ= 37°45' και λ= 0°15' απ' Αθηνών

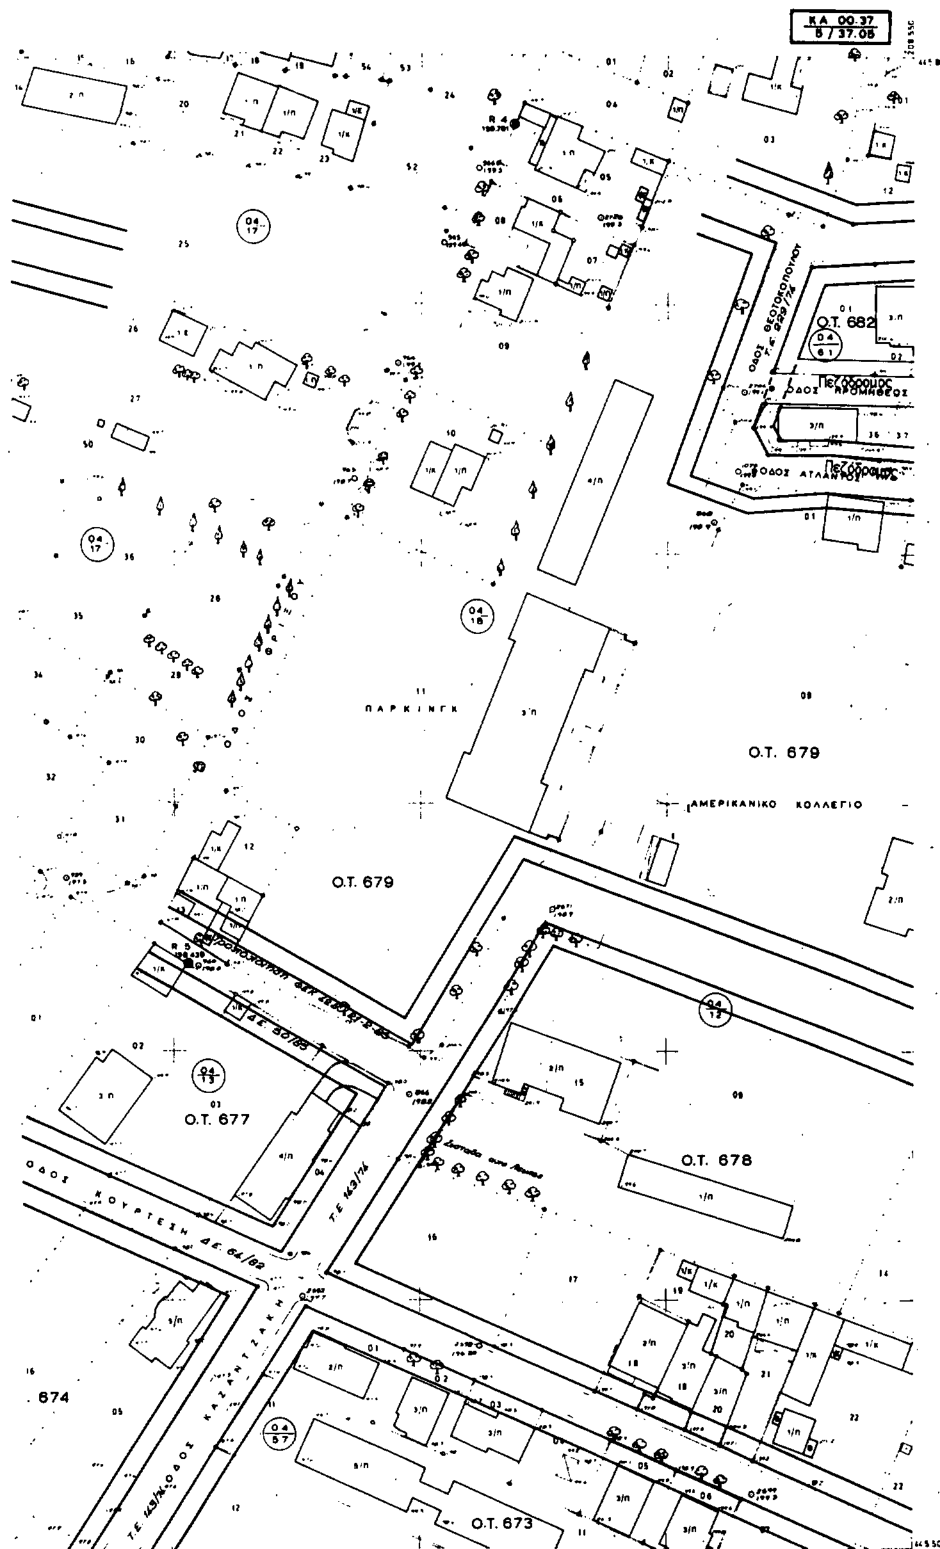

ΔΙΑΝΟΜΗ ΠΙΝΑΚΙΔΩΝ

35.06	37.06	39.06	01.06	03.06
35.05				
	37.04			

ΑΠΟΦΑΣΗ ΝΟΜΑΡΧΗ ΔΥΤΙΚΗΣ ΑΤΤΙΚΗΣ:

ΥΠΟΜΝΗΜΑ

1) ΔΙΑΤΗΡΟΥΜΕΝΗ Ρ.Γ.
2) " Ο.Γ.
3) ΚΑΤΑΡΓΟΥΜΕΝΗ Ρ.Γ.
4) " Ο.Γ.
5) ΠΡΟΤΕΙΝΟΜΕΝΗ Ρ.Γ.
6) " Ο.Γ.

Ε.Π.Α. 32/15

ΝΟΜΑΡΧΙΑ ΑΝΑΤΟΛΙΚΗΣ ΑΤΤΙΚΗΣ
ΔΗΜΟΣ ΧΑΛΑΝΔΡΙΟΥ
ΤΕΧΝΙΚΗ ΥΠΗΡΕΣΙΑ

ΠΟΛΕΟΔΟΜΙΚΗ ΜΕΛΕΤΗ ΑΝΑΘΕΩΡΗΣΗΣ
ΕΓΚΕΚΡΙΜΕΝΟΥ ΡΥΜΟΤΟΜΙΚΟΥ ΣΧΕΔΙΟΥ
ΣΤΗΝ ΠΕΡΙΟΧΗ:
"ΖΩΝΗ ΔΟΥΚΙΣΣΗΣ ΠΛΑΚΕΝΤΙΑΣ"


ΙΟΥΛΙΟΣ 1990


ΑΝΑΔΟΧΟΣ ΜΕΛΕΤΗΤΗΣ :

ΣΤΑΜΑΤΙΑΔΗΣ ΔΗΜΗΤΡΗΣ Αρχιτέκτων Πολεοδόμος

Συνοδεύει την υπ' αριθ. 8369/η. 303/4.5.92
Απόφαση Νομάρχη Αν. Αττ.
4/5/92

ΝΟΜΟΣ	32	ΑΤΤΙΚΗΣ	
ΔΗΜΟΣ ή ΚΟΙΝ.	010	ΧΑΛΑΝΔΡΙΟΥ	
Μέθοδος σύνταξης		Τοπογραφικά στοιχεία	Επίγεια
		Κτηματολογικά στοιχεία	Επίγεια
Φωτοληψία			ο Μελετητής
Χρόνος σύνταξης		ΣΕΠΤΕΜΒΡΙΟΣ 87	Γ. ΣΑΡΡΟΣ

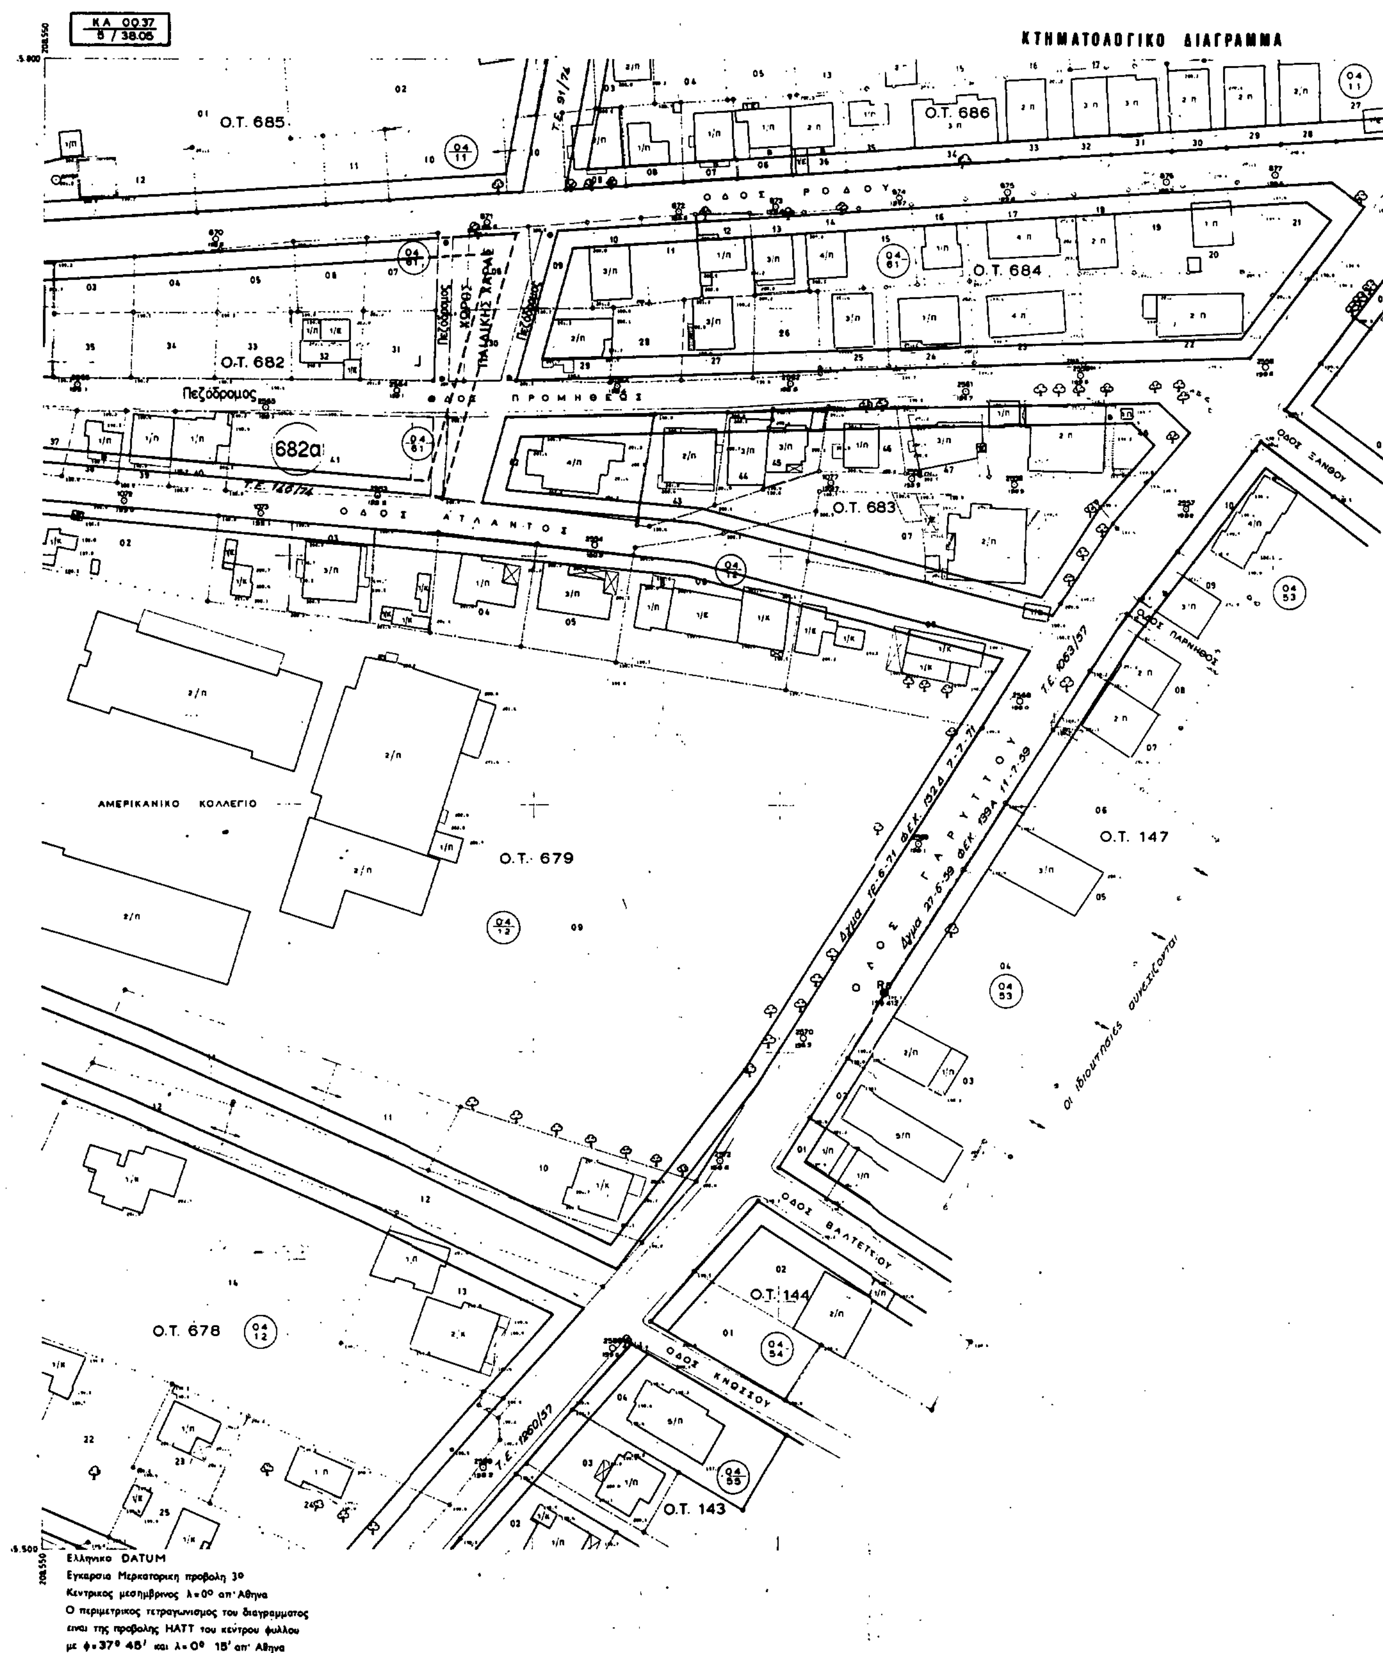
ΚΑ 0037
Β / 38.06
ΚΤΗΜΑΤΟΛΟΓΙΚΟ ΔΙΑΓΡΑΜΜΑ
Ο.Τ. 685
Ο.Τ. 686
ΟΔΟΣ ΡΟΔΟΥ
Ο.Τ. 684
Ο.Τ. 682
Ο.Τ. 682α
Πεζόδρομος
ΧΩΡΟΣ ΠΑΙΔΙΚΗΣ ΧΑΡΑΣ
ΟΔΟΣ ΠΡΟΜΗΘΕΩΣ
ΟΔΟΣ ΑΤΛΑΝΤΟΣ
Ο.Τ. 683
ΟΔΟΣ ΞΑΝΘΟΥ
ΟΔΟΣ ΠΑΡΝΗΘΟΣ
ΑΜΕΡΙΚΑΝΙΚΟ ΚΟΛΛΕΓΙΟ
Ο.Τ. 679
Ο.Τ. 147
ΟΔΟΣ ΓΑΡΥΤΤΟΥ
Τ.Ε. 1063/57
Οι ιδιοκτησίες συνεχίζονται
Ο.Τ. 678
ΟΔΟΣ ΒΑΛΤΕΤΣΙΟΥ
Ο.Τ. 144
ΟΔΟΣ ΚΝΩΣΣΟΥ
Τ.Ε. 1260/57
Ο.Τ. 143
Ελληνικο DATUM
Εγκαρσια Μερκατορικη προβολη 3°
Κεντρικος μεσημβρινος λ=0° απ' Αθηνα
Ο περιμετρικος τετραγωνισμος του διαγραμματος
ειναι της προβολης ΗΑΤΤ του κεντρου φυλλου
με φ=37° 48' και λ=0° 15' απ' Αθηνα

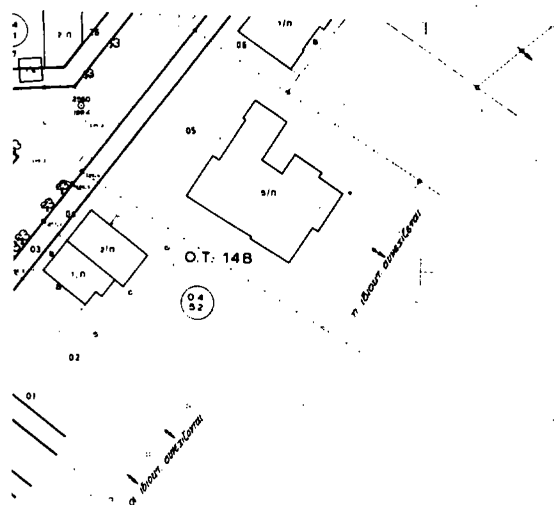

ΚΑ 00.37
5/39.05

ΔΙΑΝΟΜΗ ΠΙΝΑΚΙΔΩΝ

35.06	37.06	39.06	01.06	03.06
35.05				
	37.04			

ΑΠΟΦΑΣΗ ΝΟΜΑΡΧΗ ΔΥΤΙΚΗΣ ΑΤΤΙΚΗΣ:

ΥΠΟΜΝΗΜΑ

1) ΔΙΑΤΗΡΟΥΜΕΝΗ Ρ.Γ.
2) " Ο.Γ.
3) ΚΑΤΑΡΓΟΥΜΕΝΗ Ρ.Γ.
4) " Ο.Γ.
5) ΠΡΟΤΕΙΝΟΜΕΝΗ Ρ.Γ.
6) " Ο.Γ.

Ε.Π.Α. 32/15

ΝΟΜΑΡΧΙΑ ΑΝΑΤΟΛΙΚΗΣ ΑΤΤΙΚΗΣ
ΔΗΜΟΣ ΧΑΛΑΝΔΡΙΟΥ
ΤΕΧΝΙΚΗ ΥΠΗΡΕΣΙΑ

ΠΟΛΕΟΔΟΜΙΚΗ ΜΕΛΕΤΗ ΑΝΑΘΕΩΡΗΣΗΣ
ΕΓΚΕΚΡΙΜΕΝΟΥ ΡΥΜΟΤΟΜΙΚΟΥ ΣΧΕΔΙΟΥ
ΣΤΗΝ ΠΕΡΙΟΧΗ:
"ΖΩΝΗ ΔΟΥΚΙΣΣΗΣ ΠΛΑΚΕΝΤΙΑΣ"

ΙΟΥΛΙΟΣ 1990


ΑΝΑΔΟΧΟΣ ΜΕΛΕΤΗΤΗΣ:

ΣΤΑΜΑΤΙΑΔΗΣ ΔΗΜΗΤΡΗΣ Αρχιτεκτων Πολεοδομος

ΕΠΑ
ΝΥΜΦΑΙΟΥ 24 ΙΛΙΣΙΑ 157 71 ΑΘΗΝΑ
ΔΗΜΗΤΡΗΣ Α. ΣΤΑΜΑΤΙΑΔΗΣ Πολεοδόμος
ΙΩΑΚΕΙΜ Ι. ΣΠΑΝΟΥΔΗΣ
ΜΑΡΙΑ Ι. ΖΑΜΠΑ Αρχιτέκτων
Τοπογράφος
Τοπογρ. - Υδραυλ.
Ηλεκτρ. Διετύων

4/5/92

ΝΟΜΟΣ	32	ΑΤΤΙΚΗΣ	
ΔΗΜΟΣ ή ΚΟΙΝ.	010	ΧΑΛΑΝΔΡΙΟΥ	
Μεθοδος συνταξης		Τοπογραφικα στοιχεια	Επιγεια
		Κτηματολογικα στοιχεια	Επιγεια
Φωτοληψια			ο Μελετητης
Χρονος συνταξης		ΣΕΠΤΕΜΒΡΙΟΣ 87	Ι. ΓΑΒΡΙΗΛ

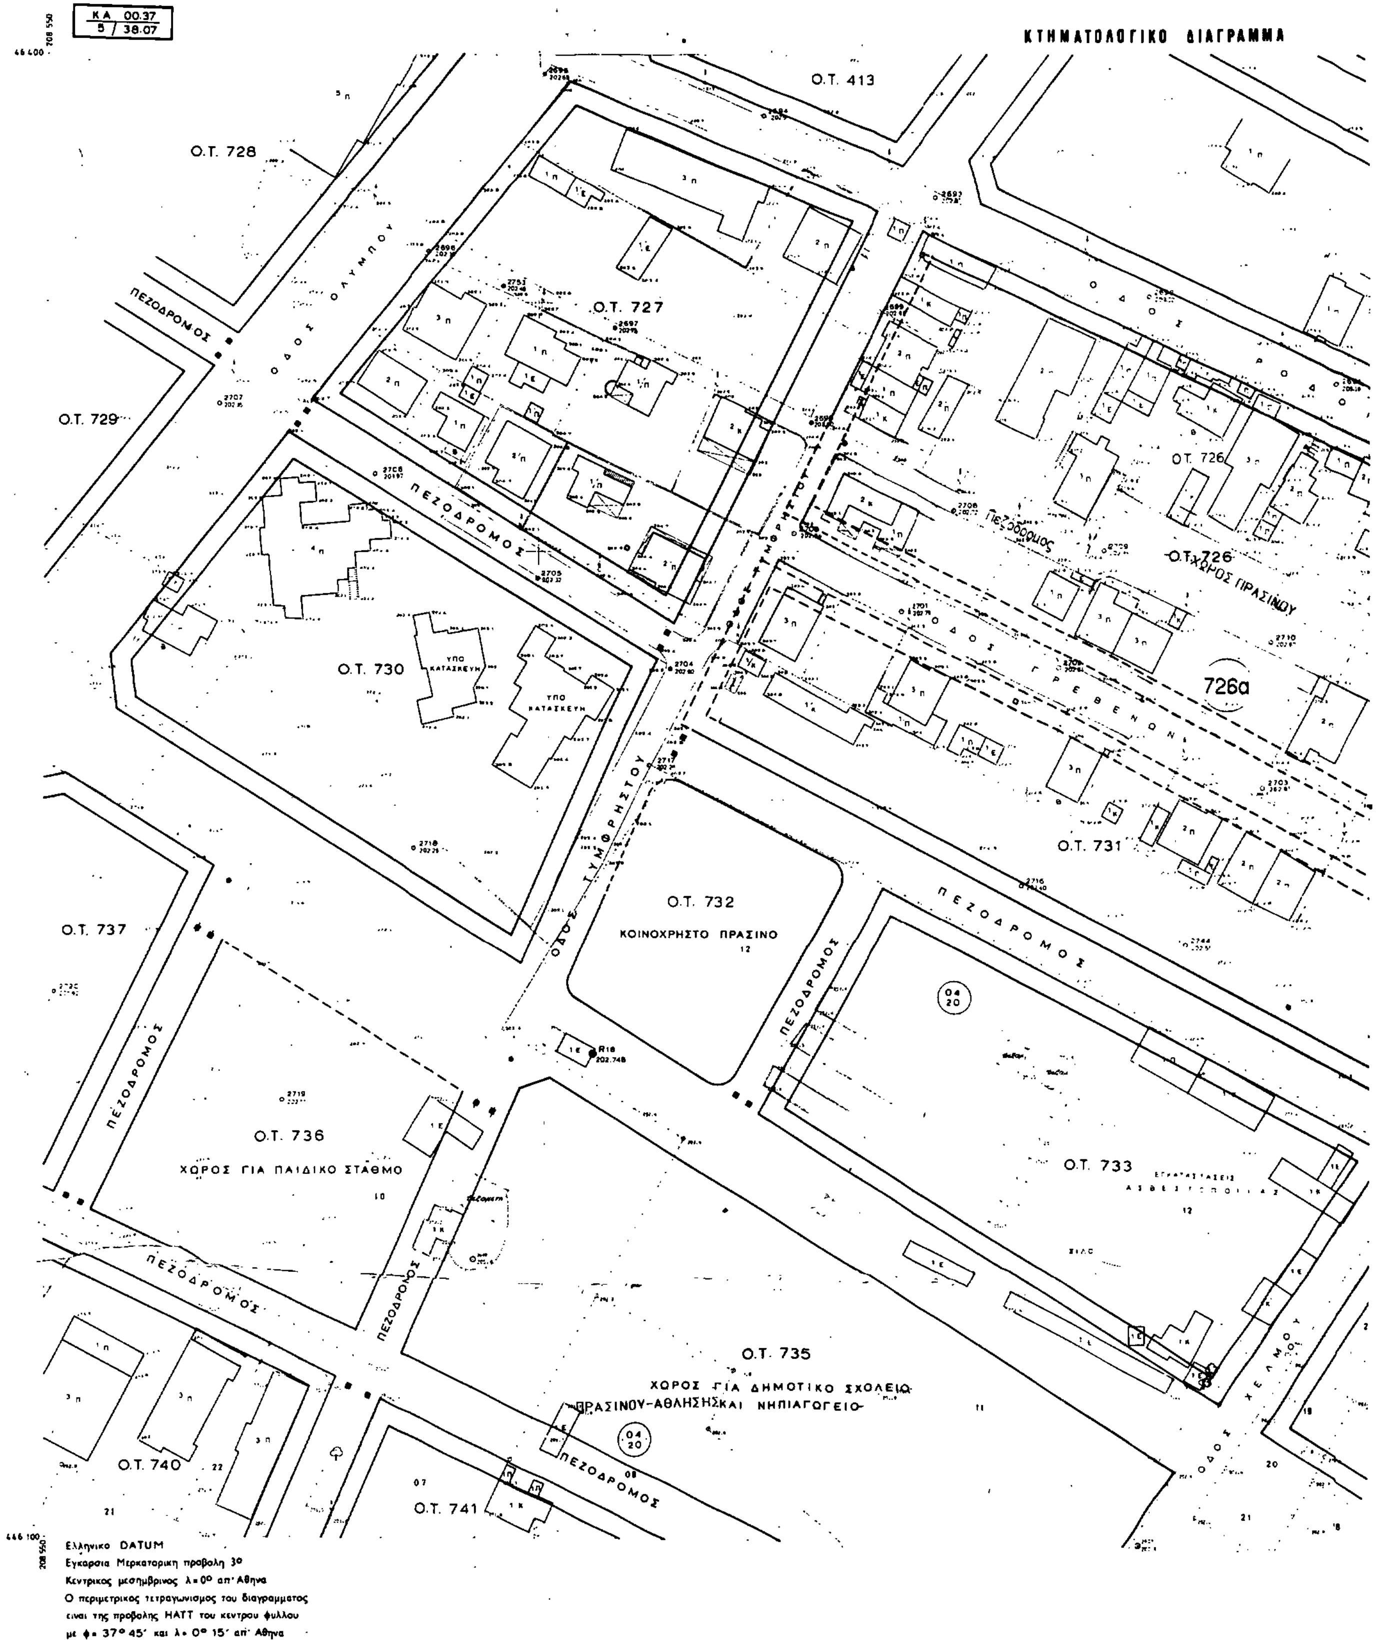
ΚΑ 00.37
5 / 38.07
ΚΤΗΜΑΤΟΛΟΓΙΚΟ ΔΙΑΓΡΑΜΜΑ
Ο.Τ. 413
Ο.Τ. 728
Ο.Τ. 727
Ο.Τ. 729
Ο.Τ. 726
ΧΩΡΟΣ ΠΡΑΣΙΝΟΥ
726α
Ο.Τ. 730
ΥΠΟ ΚΑΤΑΣΚΕΥΗ
Ο.Τ. 731
Ο.Τ. 732
ΚΟΙΝΟΧΡΗΣΤΟ ΠΡΑΣΙΝΟ
Ο.Τ. 737
Ο.Τ. 736
ΧΩΡΟΣ ΓΙΑ ΠΑΙΔΙΚΟ ΣΤΑΘΜΟ
Ο.Τ. 733
Ο.Τ. 735
ΧΩΡΟΣ ΓΙΑ ΔΗΜΟΤΙΚΟ ΣΧΟΛΕΙΟ ΠΡΑΣΙΝΟΥ-ΑΘΛΗΣΗΣ ΚΑΙ ΝΗΠΙΑΓΩΓΕΙΟ
Ο.Τ. 740
Ο.Τ. 741
ΟΔΟΣ ΟΛΥΜΠΟΥ
ΟΔΟΣ ΤΥΜΦΡΗΣΤΟΥ
ΟΔΟΣ ΓΡΕΒΕΝΩΝ
ΟΔΟΣ ΧΕΛΜΟΥ
ΠΕΖΟΔΡΟΜΟΣ
Ελληνικο DATUM
Εγκαρσια Μερκατορικη προβολη 3°
Κεντρικος μεσημβρινος λ = 0° απ' Αθηνα
Ο περιμετρικος τετραγωνισμος του διαγραμματος
ειναι της προβολης ΗΑΤΤ του κεντρου φυλλου
με φ = 37° 45' και λ = 0° 15' απ' Αθηνα

ΚΑ 00.37
5 / 39.07

Ο.Τ. 721

Ο.Τ. 719

ΧΩΡΟΣ ΔΗΜΟΤΙΚΟΥ ΣΧΟΛΕΙΟΥ

ΟΔΟΣ ΕΒΡΟΥ

Ο.Τ. 722

ΠΕΖΟΔΡΟΜΟΣ

Ο.Τ. 718

Ο.Τ. 723

Πεζόδρομος

Ο.Τ. 725

ΠΕΖΟΔΡΟΜΟΣ

ΟΔΟΣ ΓΡΕΒΕΝΩΝ

ΟΔΟΣ ΒΕΛΟΥΚΙΟΥ

Ο.Τ. 734

ΔΙΑΝΟΜΗ ΠΙΝΑΚΙΔΩΝ

35.06	37.06	39.06	01.06	03.06
35.05				
	37.04			

ΑΠΟΦΑΣΗ ΝΟΜΑΡΧΗ ΔΥΤΙΚΗΣ ΑΤΤΙΚΗΣ:

ΥΠΟΜΝΗΜΑ

1) ΔΙΑΤΗΡΟΥΜΕΝΗ Ρ.Γ.
2) " Ο.Γ.
3) ΚΑΤΑΡΓΟΥΜΕΝΗ Ρ.Γ.
4) " Ο.Γ.
5) ΠΡΟΤΕΙΝΟΜΕΝΗ Ρ.Γ.
6) " Ο.Γ.

Ε.Π.Α. 32/15

ΝΟΜΑΡΧΙΑ ΑΝΑΤΟΛΙΚΗΣ ΑΤΤΙΚΗΣ
ΔΗΜΟΣ ΧΑΛΑΝΔΡΙΟΥ
ΤΕΧΝΙΚΗ ΥΠΗΡΕΣΙΑ

ΠΟΛΕΟΔΟΜΙΚΗ ΜΕΛΕΤΗ
ΑΝΑΘΕΩΡΗΣΗΣ
ΕΓΚΕΚΡΙΜΕΝΟΥ ΡΥΜΟΤΟΜΙΚΟΥ ΣΧΕΔΙΟΥ
ΣΤΗΝ ΠΕΡΙΟΧΗ:
"ΖΩΝΗ ΔΟΥΚΙΣΣΗΣ ΠΛΑΚΕΝΤΙΑΣ"

ΕΠΑ Π.Μ.Ε.Α. Ομάδα μελέτης 32/15
ΝΥΜΦΑΙΟΥ 24 ΙΛΙΣΙΑ 157 71 ΑΘΗΝΑ ΤΗΛ. 7785923
ΔΗΜΗΤΡΗΣ Α. ΣΤΑΜΑΤΙΑΔΗΣ Πολεοδόμος

ΙΟΥΛΙΟΣ 1990

ΑΝΑΔΟΧΟΣ ΜΕΛΕΤΗΤΗΣ:

ΣΤΑΜΑΤΙΑΔΗΣ ΔΗΜΗΤΡΗΣ Αρχιτέκτων Πολεοδόμος

Συνοδεύει την υπ' αριθ. 8369/7-303/4.5.9
απόφαση Νομάρχη Αν. Αττικής
4/5/92

ΝΟΜΟΣ	32	ΑΤΤΙΚΗΣ	
ΔΗΜΟΣ ή ΚΟΙΝ.	010	ΧΑΛΑΝΔΡΙΟΥ	
Μέθοδος συντάξεως		Τοπογραφικά στοιχεία	Επίγεια
		Κτηματολογικά στοιχεία	Επίγεια
Φωτοληψία			Ο Μελετητής
Χρόνος συντάξεως		ΣΕΠΤΕΜΒΡΙΟΣ 87	Ι. ΓΑΒΡΙΗΛ

ΚΑ 01.37
5 / 02.07

ΚΤΗΜΑΤΟΛΟΓΙΚΟ ΔΙΑΓΡΑΜΜΑ

Ο.Τ. 708
Ο.Τ. 709
Ο.Τ. 701
701α
Ο.Τ. 702
Ο.Τ. 702α
Ο.Τ. 707
Ο.Τ. 705
Ο.Τ. 704
Ο.Τ. 706
Ο.Τ. 713
Ο.Τ. 759
Ο.Τ. 202
Ο.Τ. 22
ΠΕΖΟΔΡΟΜΟΣ
ΟΔΟΣ ΑΡΓΥΡΟΚΑΣΤΡΟΥ
ΟΔΟΣ ΒΡΙΑΛΗΣΙΩΝ
ΟΔΟΣ ΜΕΤΑΜΟΡΦΩΣΕΩΣ
ΟΔΟΣ ΑΡΚΑΔΙΑΣ
ΟΔΟΣ ΔΟΥΚΙΣΣΗΣ
ΟΔΟΣ ΑΛΚΙΒΙΑΔΟΥ
ΟΔΟΣ ΣΑΝΤΟΡΙΝΗΣ
2.Π 5ο ΔΗΜΟΤΙΚΟ ΣΧΟΛΕΙΟ
ΧΩΡΟΣ ΔΗΜΟΤΙΚΟΥ ΣΧΟΛΕΙΟΥ
ΚΟΙΝΟΧΡΗΣΤΟ ΠΡΑΣΙΝΟ
ΕΚΤΟΣ ΣΧΕΔΙΟΥ
Τ.Ε. 1179/71

446 100
209.450

Ελληνικο DATUM
Εγκαρσια Μερκατορικη προβολη 3ο
Κεντρικος μεσημβρινος λ=0ο απ' Αθηνα
Ο περιμετρικος τετραγωνισμος του διαγραμματος
ειναι της προβολης ΗΑΤΤ του κεντρου φυλλου
με φ= 3[illegible] και λ= 0ο 15' απ' Αθηνα

ΚΑ 01.37
5 / 03.07

Ο.Τ. 693
ΧΩΡΟΣ ΠΑΙΔΙΚΗΣ ΧΑΡΑΣ

ΠΕΖΟΔΡΟΜΟΣ

Ο.Τ. 703

ΟΔΟΣ ΗΛΕΙΑΣ

ΟΔΟΣ ΑΛΑΜΑΝΑΣ

ΟΔΟΣ ΜΕΛΙΓΑΛΑ

ΟΔΟΣ ΜΑΝΗΣ

ΠΛΑΚΕΝΤΙΑΣ

ΟΔΟΣ ΣΚΡΑ

ΠΑΡΥΤΟΥ

ΟΔΟΣ ΙΩΑΝΝΙΝΩΝ

ΟΔΟΣ ΠΛΑΤΑΙΩΝ

Τ.Ε. 1410/78

Τ.Ε. 1179/71

Τ.Ε. 966/78

Ο.Τ. 228

Ο.Τ. 231

Ο.Τ. 232

ΔΙΑΝΟΜΗ ΠΙΝΑΚΙΔΩΝ



35.06	37.06	39.06	01.06	03.06
35.05				
	37.04			

ΑΠΟΦΑΣΗ ΝΟΜΑΡΧΗ ΔΥΤΙΚΗΣ ΑΤΤΙΚΗΣ:

ΥΠΟΜΝΗΜΑ

1) ΔΙΑΤΗΡΟΥΜΕΝΗ Ρ.Γ.
2) " Ο.Γ.
3) ΚΑΤΑΡΓΟΥΜΕΝΗ Ρ.Γ.
4) " Ο.Γ.
5) ΠΡΟΤΕΙΝΟΜΕΝΗ Ρ.Γ.
6) " Ο.Γ.

Ε.Π.Α. 32/15

ΝΟΜΑΡΧΙΑ ΑΝΑΤΟΛΙΚΗΣ ΑΤΤΙΚΗΣ
ΔΗΜΟΣ ΧΑΛΑΝΔΡΙΟΥ
ΤΕΧΝΙΚΗ ΥΠΗΡΕΣΙΑ

ΠΟΛΕΟΔΟΜΙΚΗ ΜΕΛΕΤΗ
ΑΝΑΘΕΩΡΗΣΗΣ
ΕΓΚΕΚΡΙΜΕΝΟΥ ΡΥΜΟΤΟΜΙΚΟΥ ΣΧΕΔΙΟΥ
ΣΤΗΝ ΠΕΡΙΟΧΗ:
"ΖΩΝΗ ΔΟΥΚΙΣΣΗΣ ΠΛΑΚΕΝΤΙΑΣ"

ΙΟΥΛΙΟΣ 1990

ΑΝΑΔΟΧΟΣ ΜΕΛΕΤΗΤΗΣ :

ΣΤΑΜΑΤΙΑΔΗΣ ΔΗΜΗΤΡΗΣ Αρχιτεκτων Πολεοδομος

Συνοδεύει ... αριθ. 8369/Π-305/4.5.92 απόφαση Νομάρχη ...
4/5/92

ΝΟΜΟΣ	32	ΑΤΤΙΚΗΣ	
ΔΗΜΟΣ Η ΚΟΙΝ.	010	ΧΑΛΑΝΔΡΙΟΥ	
Μεθοδος συνταξης		Τοπογραφικα στοιχεια	Επίγεια
		Κτηματολογικα στοιχεια	Επίγεια
Φωτοληψια			ο Μελετητης
Χρονος συνταξης		ΣΕΠΤΕΜΒΡΙΟΣ 87	Σ ΓΑΒΡΙΝΑ

Ο.Τ. 434

Ο.Τ. 718

Ο.Τ. 717

ΓΥΜΝΑΣΙΟ

ΧΩΡΟΣ ΣΤΑΘΜΕΥΣΗΣ

ΠΕΖΟΔΡΟΜΟΣ

ΟΔΟΣ ΠΑΡΝΑΣΣΟΥ

711β

Ο.Τ. 711α

Ο.Τ. 723

Ο.Τ. 725

Ο.Τ. 716

Ο.Τ. 724

ΟΔΟΣ ΘΕΟΔΟΣΙΟΥ

Ο.Τ. 715



ΔΙΑΝΟΜΗ ΠΙΝΑΚΙΔΩΝ

				[redacted]
		[redacted]	[redacted]	[redacted]
35.06	37.06	39.06	01.06	03.06
35.05	[redacted]	[redacted]		
	37.04			

ΑΠΟΦΑΣΗ ΝΟΜΑΡΧΗ Α.(ΑΤ.)Α. ΑΤΤΙΚΗΣ:

ΥΠΟΜΝΗΜΑ

1) ΔΙΑΤΗΡΟΥΜΕΝΗ Ρ.Γ.
2) " Ο.Γ.
3) ΚΑΤΑΡΓΟΥΜΕΝΗ Ρ.Γ.
4) " Ο.Γ.
5) ΠΡΟΤΕΙΝΟΜΕΝΗ Ρ.Γ.
6) " Ο.Γ.

Ε.Π.Α. 32/15


ΝΟΜΑΡΧΙΑ ΑΝΑΤΟΛΙΚΗΣ ΑΤΤΙΚΗΣ
ΔΗΜΟΣ ΧΑΛΑΝΔΡΙΟΥ
ΤΕΧΝΙΚΗ ΥΠΗΡΕΣΙΑ

ΠΟΛΕΟΔΟΜΙΚΗ ΜΕΛΕΤΗ
ΑΝΑΘΕΩΡΗΣΗΣ
ΕΓΚΕΚΡΙΜΕΝΟΥ ΡΥΜΟΤΟΜΙΚΟΥ ΣΧΕΔΙΟΥ
ΣΤΗΝ ΠΕΡΙΟΧΗ:
"ΖΩΝΗ ΔΟΥΚΙΣΣΗΣ ΠΛΑΚΕΝΤΙΑΣ"

ΙΟΥΛΙΟΣ 1990

ΑΝΑΔΟΧΟΣ ΜΕΛΕΤΗΤΗΣ:

ΣΤΑΜΑΤΙΑΔΗΣ ΔΗΜΗΤΡΗΣ Αρχιτεκτων Πολεοδομος

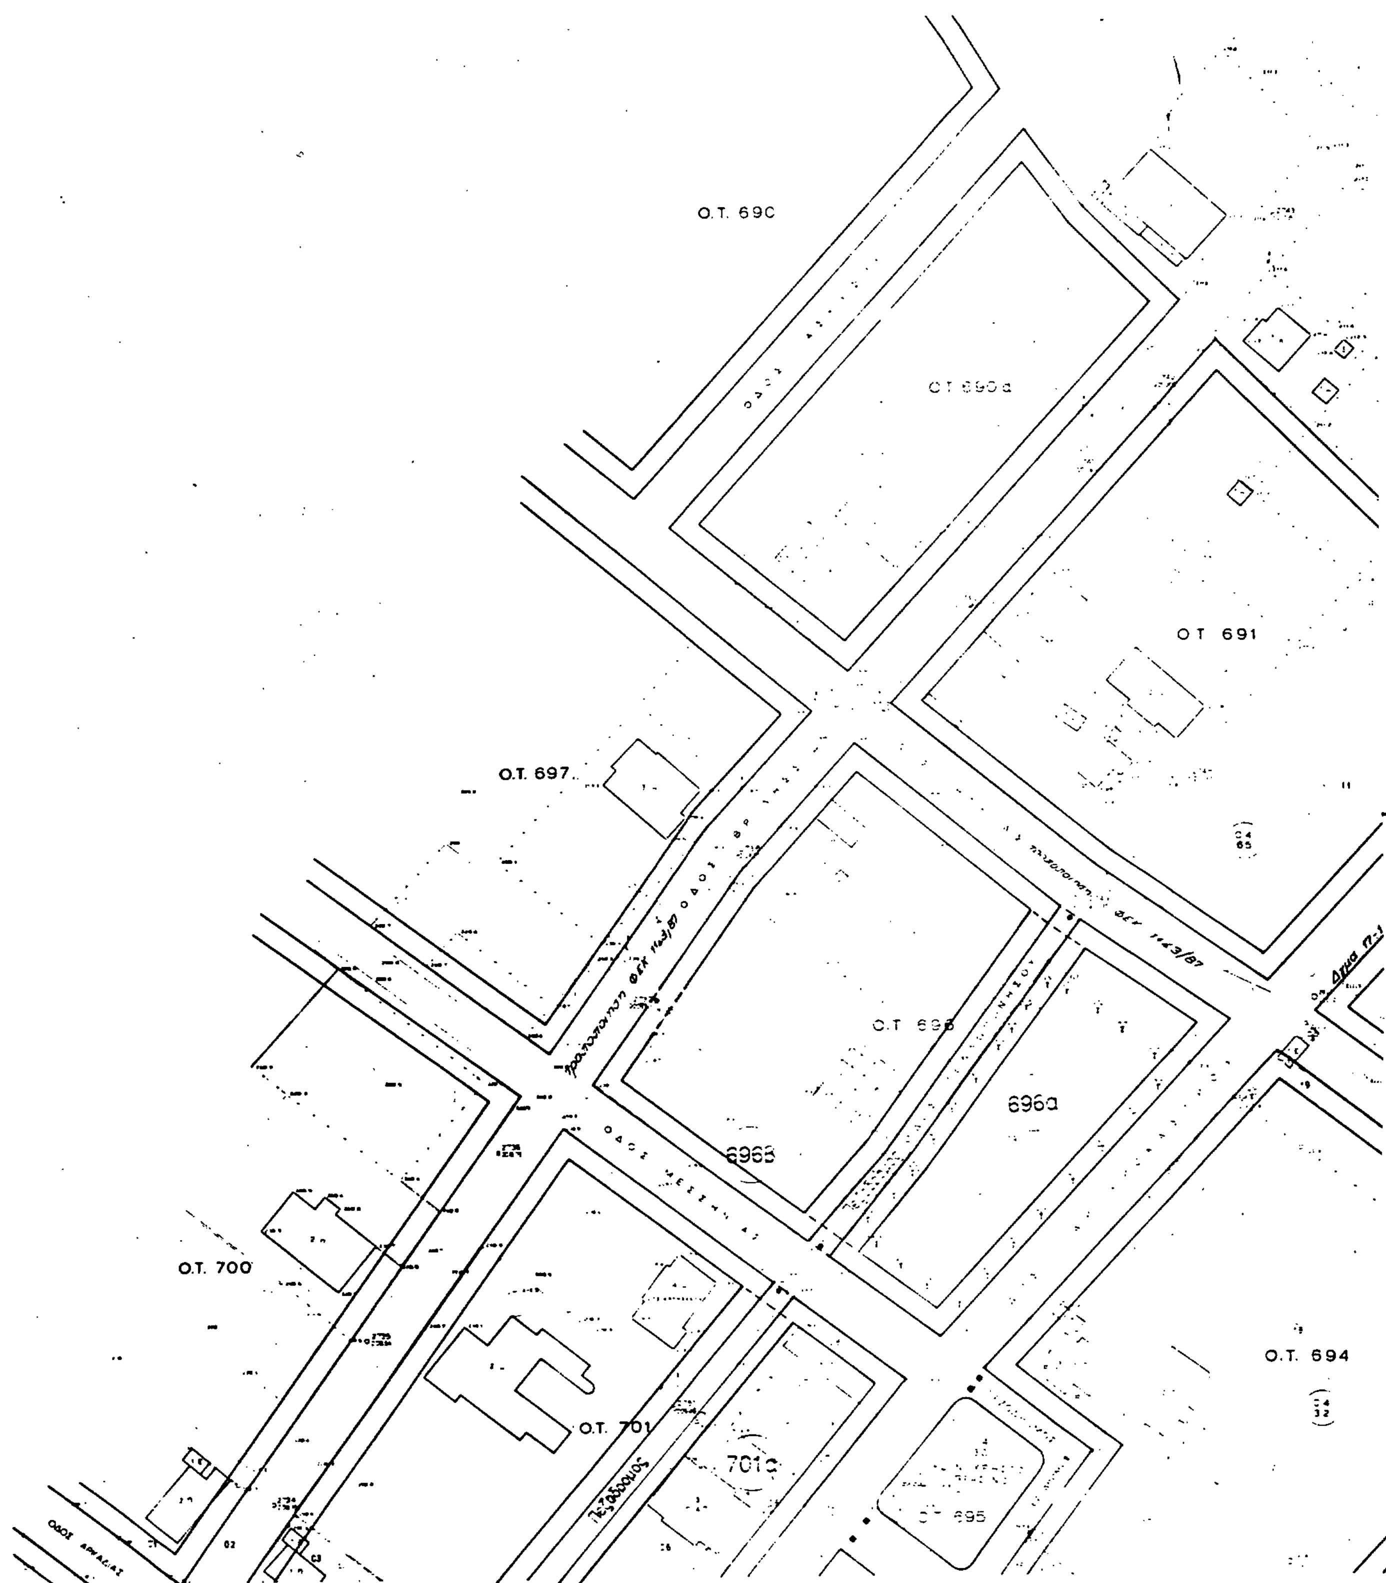

Ο.Τ. 690
Ο.Τ. 690α
Ο.Τ. 691
Ο.Τ. 697
Ο.Τ. 696
696α
696β
Ο.Τ. 700
Ο.Τ. 701
701α
Ο.Τ. 695
Ο.Τ. 694
ΟΔΟΣ ΜΕΣΣΗΝΙΑΣ

ΔΙΑΝΟΜΗ ΠΙΝΑΚΙΔΩΝ

		[redacted]		[redacted]
35.06	37.06	39.06	01.06	03.06
35.05	[redacted]			
	37.04			

ΑΠΟΦΑΣΗ ΝΟΜΑΡΧΗ ΔΥΤΙΚΗΣ ΑΤΤΙΚΗΣ:

ΥΠΟΜΝΗΜΑ

1) ΔΙΑΤΗΡΟΥΜΕΝΗ Ρ.Γ.
2) " Ο.Γ.
3) ΚΑΤΑΡΓΟΥΜΕΝΗ Ρ.Γ.
4) " Ο.Γ.
5) ΠΡΟΤΕΙΝΟΜΕΝΗ Ρ.Γ.
6) " Ο.Γ.

Ο.Τ. 692

Ο.Τ. 693

ΟΔΟΣ ΑΤΤΙΚΗΣ

ΟΔΟΣ ΙΜΒΡΟΥ

ΟΔΟΣ ΒΕΛΕΣΤΙΝΟΥ

ΠΕΖΟΔΡΟΜΟΣ

Ε.Π.Α. 32/15

ΝΟΜΑΡΧΙΑ ΑΝΑΤΟΛΙΚΗΣ ΑΤΤΙΚΗΣ
ΔΗΜΟΣ ΧΑΛΑΝΔΡΙΟΥ
ΤΕΧΝΙΚΗ ΥΠΗΡΕΣΙΑ

ΠΟΛΕΟΔΟΜΙΚΗ ΜΕΛΕΤΗ
ΑΝΑΘΕΩΡΗΣΗΣ
ΕΓΚΕΚΡΙΜΕΝΟΥ ΡΥΜΟΤΟΜΙΚΟΥ ΣΧΕΔΙΟΥ
ΣΤΗΝ ΠΕΡΙΟΧΗ:
"ΖΩΝΗ ΔΟΥΚΙΣΣΗΣ ΠΛΑΚΕΝΤΙΑΣ"

ΙΟΥΛΙΟΣ 1990

ΑΝΑΔΟΧΟΣ ΜΕΛΕΤΗΤΗΣ:
ΣΤΑΜΑΤΙΑΔΗΣ ΔΗΜΗΤΡΗΣ Αρχιτέκτων Πολεοδόμος

Αριθ. ΔΠ/ΠΜ/4860/257 (2)

Τροποποίηση ρυμοτομικού σχεδίου Κοινότητας Μαλγάρων (Ν. Θεσ/νίκης) στο Ο.Τ. 39 με τον αποχαρακτηρισμό τμήματος χώρου πάρκου και τον χαρακτηρισμό του σε χώρο δημιουργίας του Κέντρου Πληροφόρησης Υγροβιότοπων.

Ο ΝΟΜΑΡΧΗΣ ΘΕΣΣΑΛΟΝΙΚΗΣ

Έχοντας υπόψη:

1. Τις διατάξεις του Ν.Δ/τος της 17.7.1923 «περί σχεδίων πόλεων κ.λπ.» όπως τροποποιήθηκαν και συμπληρώθηκαν μεταγενέστερα και ειδικότερα τα άρθρα 3,29 και 70.

2. Τις διατάξεις του Α.Ν. 314/1968 (ΦΕΚ 47/Α) όπως συμπληρώθηκαν με το αρ. 1018/Ν.Δ/μα (ΦΕΚ 220/Α) και με την παρ. 3 του άρθρου 34 του Ν. 1577/85 (ΦΕΚ 210/Α).

3. Τις διατάξεις του αρ. 183/86 Π.Δ/τος (ΦΕΚ 70/Α) και ειδικότερα το άρθρο 1.

4. Τις διατάξεις του Π.Δ/τος της 2.4/14.5.1985 (ΦΕΚ 225Δ') και ειδικότερα το άρθρο 1.

5. Την αρ. 120/91 απόφαση του Κοινοτικού Συμβουλίου Μαλγάρων.

6. Την αρ. 79/92 πράξη γνωμοδότησης του Συμβουλίου Χ.Ο.Π. Ν. Θέσ/νίκης (συνεδρία 4η/4.2.92), αποφασίζουμε:


1. Εγκρίνεται η τροποποίηση του ρυμοτομικού σχεδίου Κοινότητας Μαλγάρων στο Ο.Τ. 39 με τον αποχαρακτηρισμό τμήματος, 2 στρεμμάτων, χώρου πάρκου και τον χαρακτηρισμό του σε χώρο δημιουργίας του Κέντρου Πληροφόρησης Υγροβιότοπων, ως εμφαίνεται στο πρωτότυπο διάγραμμα κλίμακας 1:500 θεωρημένο από τη Διευθύντρια της Πολεοδομίας Θεσ/νίκης και που συνοδεύει την απόφαση αυτή.

2. Η ισχύς της αποφάσεως αυτής αρχίζει από τη δημοσίευσή της στην Εφημερίδα της Κυβέρνησης.

Η απόφαση αυτή να δημοσιευθεί στην Εφημερίδα της Κυβερνήσεως.

Θεσσαλονίκη, 28 Φεβρουαρίου 1992

Ο Νομάρχης κ.α.α.
Ν. ΠΑΡΙΤΣΗΣ

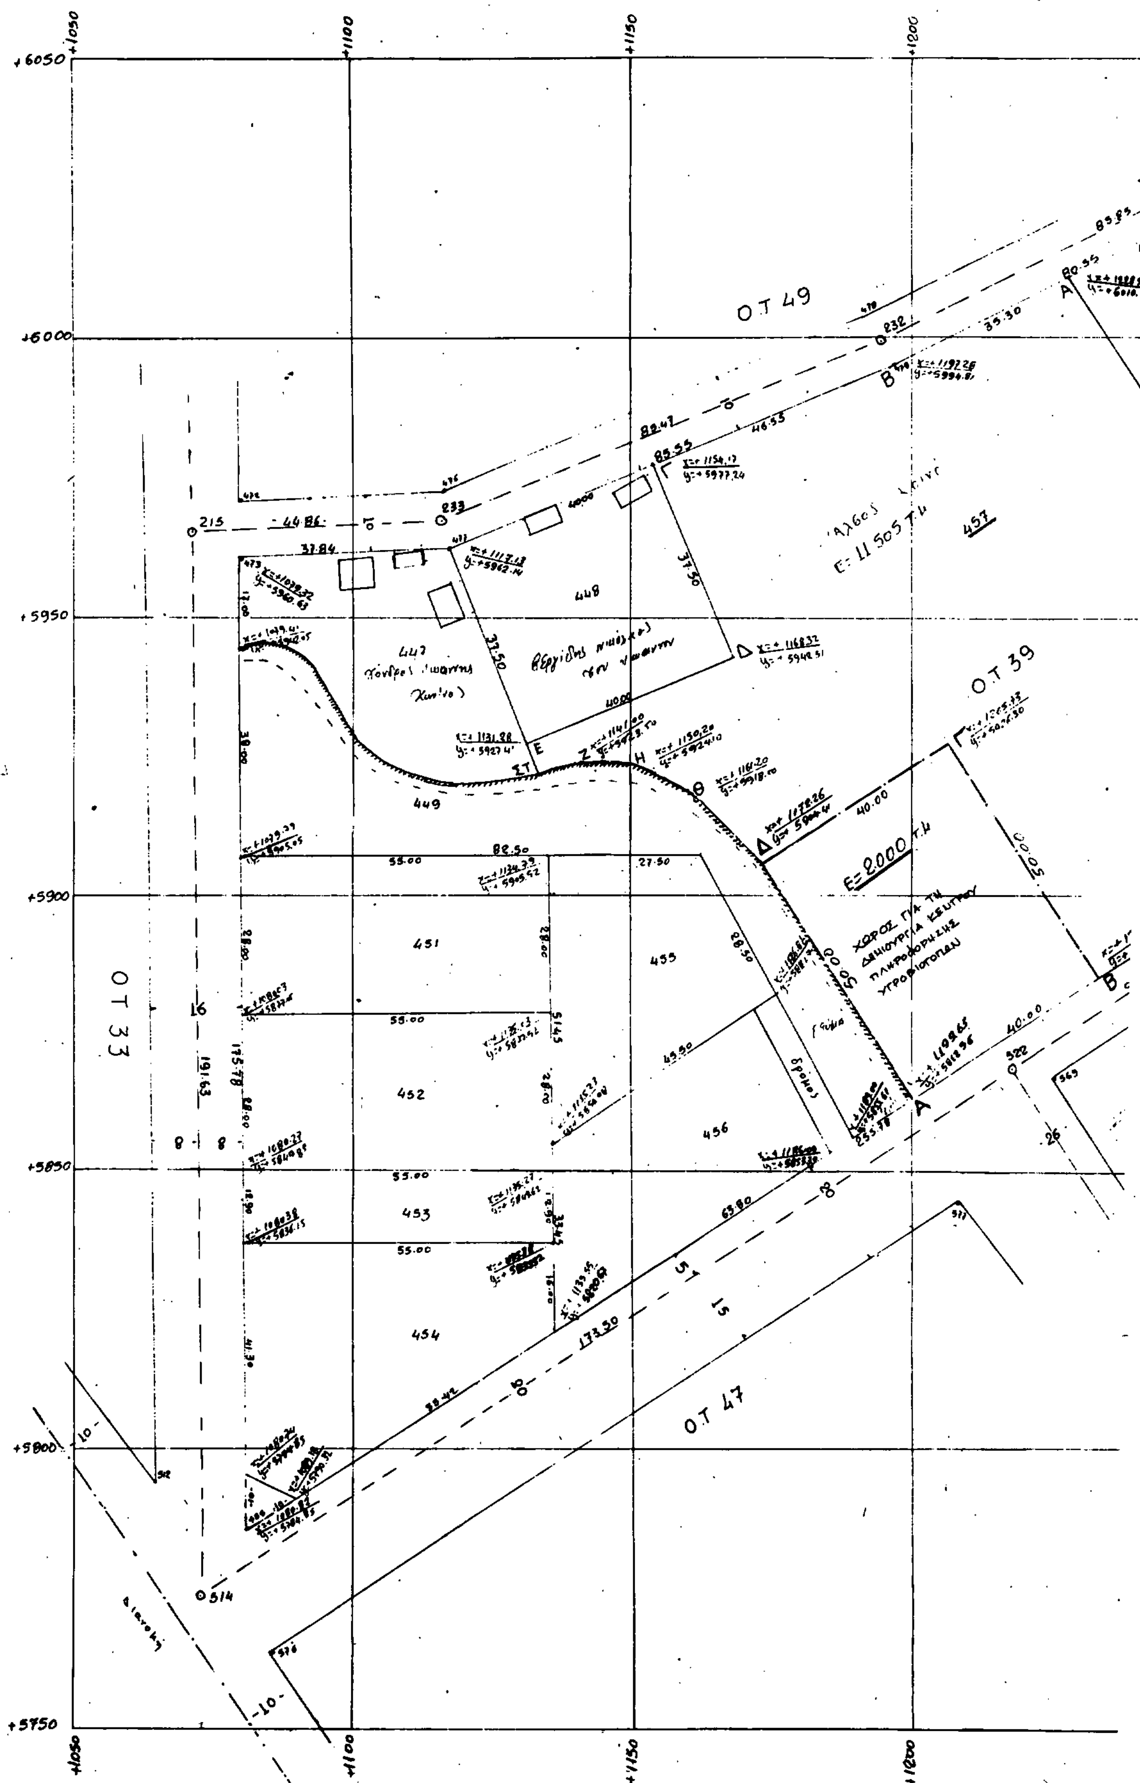
ΤΟΠΟΓΡΑΦΙΚΟ ΔΙΑΓ
ΣΥΝΟΙΚΙΣΜΟΥ Ν. ΜΑΛΓΑ
ΟΙΚΟΠΕΔΟ ΥΠΟ ΣΤΟΙΧΕΙΑ (Α-Β-Γ
ΚΛΙΜΑΞ 1:5
28.2.92
ΟΤ 49
ΟΤ 39
ΟΤ 33
ΟΤ 47
448
449
451
452
453
454
455
456
457
Ε=2000 τ.μ
ΧΩΡΟΣ ΓΙΑ ΤΗ ΔΗΜΙΟΥΡΓΙΑ ΚΕΝΤΡΟΥ ΠΛΗΡΟΦΟΡΗΣΗΣ ΥΓΡΟΒΙΟΤΟΠΩΝ
+6050
+6000
+5950
+5900
+5850
+5800
+5750
+1050
+1100
+1150
+1200

ΡΑΜΜΑ
ΡΑ ΘΕΣ/ΝΙΚΗΣ
-Δ-Α) Εμβαδού 2000 τμ Τμήμα του αρ. 457
00

